



### Fliesen-Inspiration:

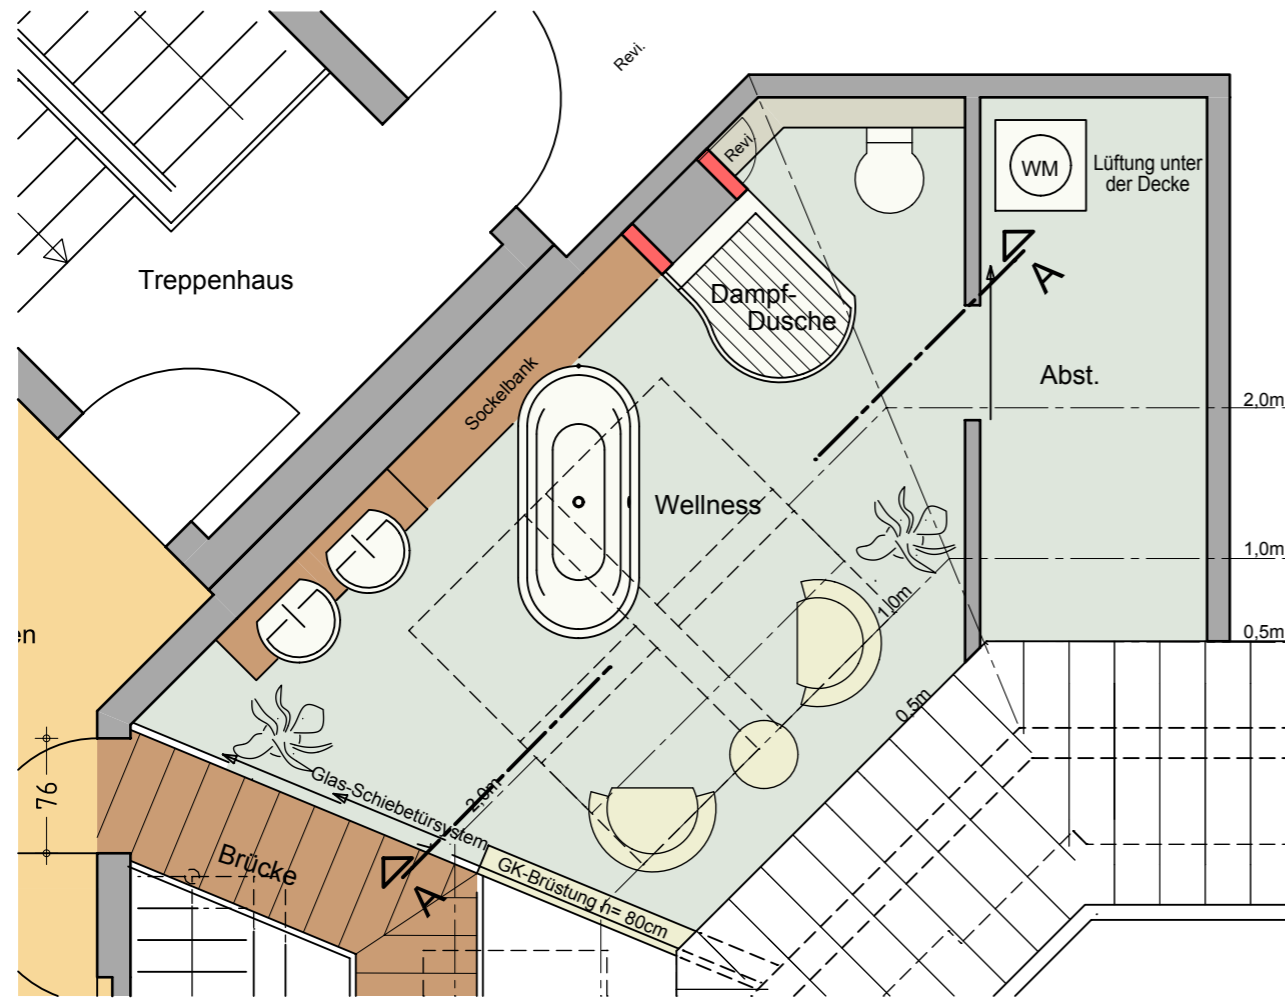

Grundriss "WELLNESS / Bad" im DS

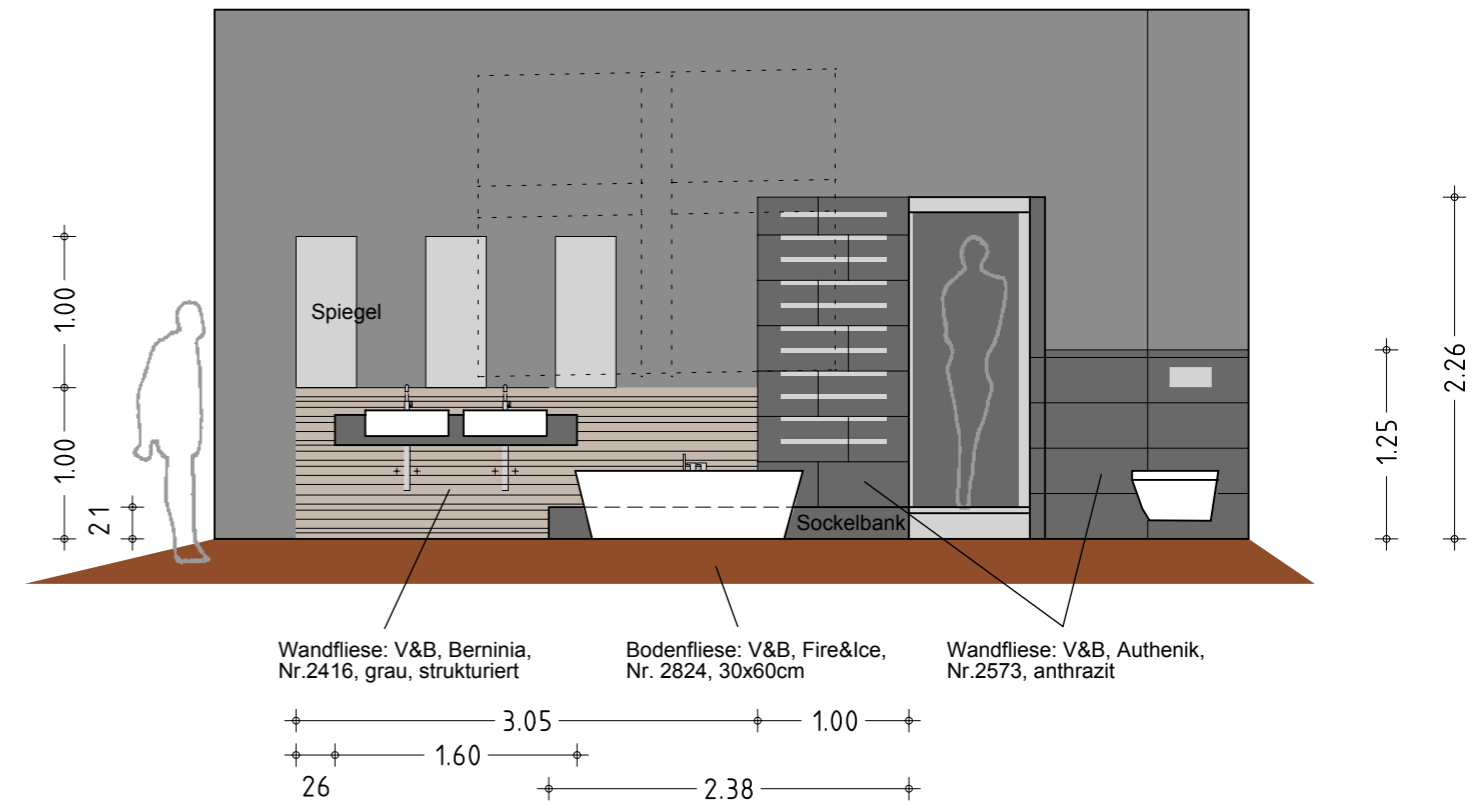

Teilansicht "A - A" im DS

Planung: <b>THOMAS HIRT</b> Dipl.-Ing. (FH), freier Architekt Wilhelm-Busch-Str.14, 30167 Hannover e-mail: hirt@t-hirt.de Tel. 0511-2880167, Fax 0511-2880231	Index	Änderung	Datum	Name	Bauherr: <b>Dannenberg &amp; Söhne GbR</b> Dipl.-Psych. Thomas Dannenberg Ringstr. 3, 13467 Berlin	Projekt: <b>Teilumnutzung zu einer neuen WE</b> Kieseestr. 51b in 37083 Göttingen OT Geismar		
							Datum, erstellt : 12-11-2010	EDV-Name: GKD AD-1.1V
							Masstab : 1:50	Blatt Nr. : AD - 1.1V
					H/B = 297 / 420 (0.12m <sup>2</sup> )	<b>GKD</b>		